

MODULARIO
F. - fig. rend. - 497



MINISTERO DELLE FINANZE
DIREZIONE GENERALE DEL CATASTO E DEI SERVIZI TECNICI ERARIALI

MOD. B (Nuovo Catasto Edilizio Urbano)

1/a

Lire
100

NUOVO CATASTO EDILIZIO URBANO


(R. DECRETO-LEGGE 13 APRILE 1939, N. 652)

Planimetria dell'immobile situato nel Comune di NESSO Via COATESA 29


Ditta ARGENTI BRUNO N. i/ 12.9.1909, MOLINARI LUCIA N. i/ 15.2.1914 NATI A NESSO

Allegata alla dichiarazione presentata all'Ufficio Tecnico Erariale di COMO PROPR. PER 1/2 CIASCUNO

N.B. SOSTITUISCE LA SCHEDA
N° 4 REG. A COMO i/ 28/3/1973

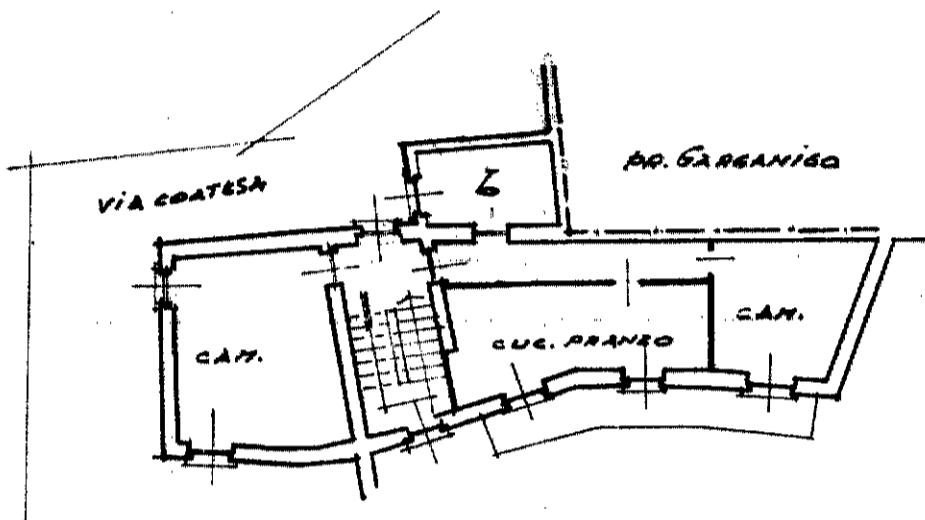


PIANTA PIANO
SECONDO H = MT. 2.80

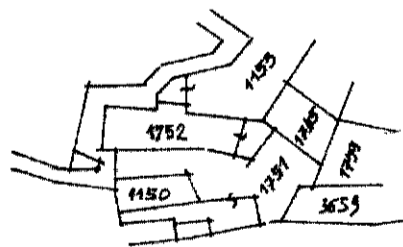

ESTRATTO MAPPA
SCALA 1:1000
FG. 80

ORIENTAMENTO

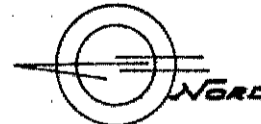

SCALA DI 1:200


SPAZIO RISERVATO PER LE ANNOTAZIONI D'UFFICIO

DATA

21 NOV. 1983

PROT. N°

20

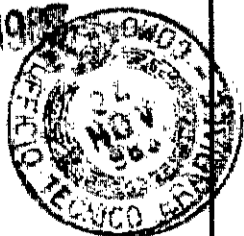

Compilata dal GEOMETRA

(Titolo, nome e cognome del tecnico)

ISIDORO PERTUSINI

Iscritto all'Albo dei GEOMETRI

della Provincia di COMO N. 712

DATA 2.11.1983

Firma: