


**Agenzia delle Entrate
CATASTO FABBRICATI
Ufficio Provinciale di
Como**

Dichiarazione protocollo n. CO0000106 del 05/01/2021	
Comune di Torno	
Via Tridi	civ. 129
Identificativi Catastali:	
Sezione:	Compilata da: Giàu Giuseppe
Foglio: 10	Iscritto all'albo: Geometri
Particella: 228	Prov. Como
Subalterno: 701	N. 3015

Planimetria
Scheda n. 1 Scala 1:200

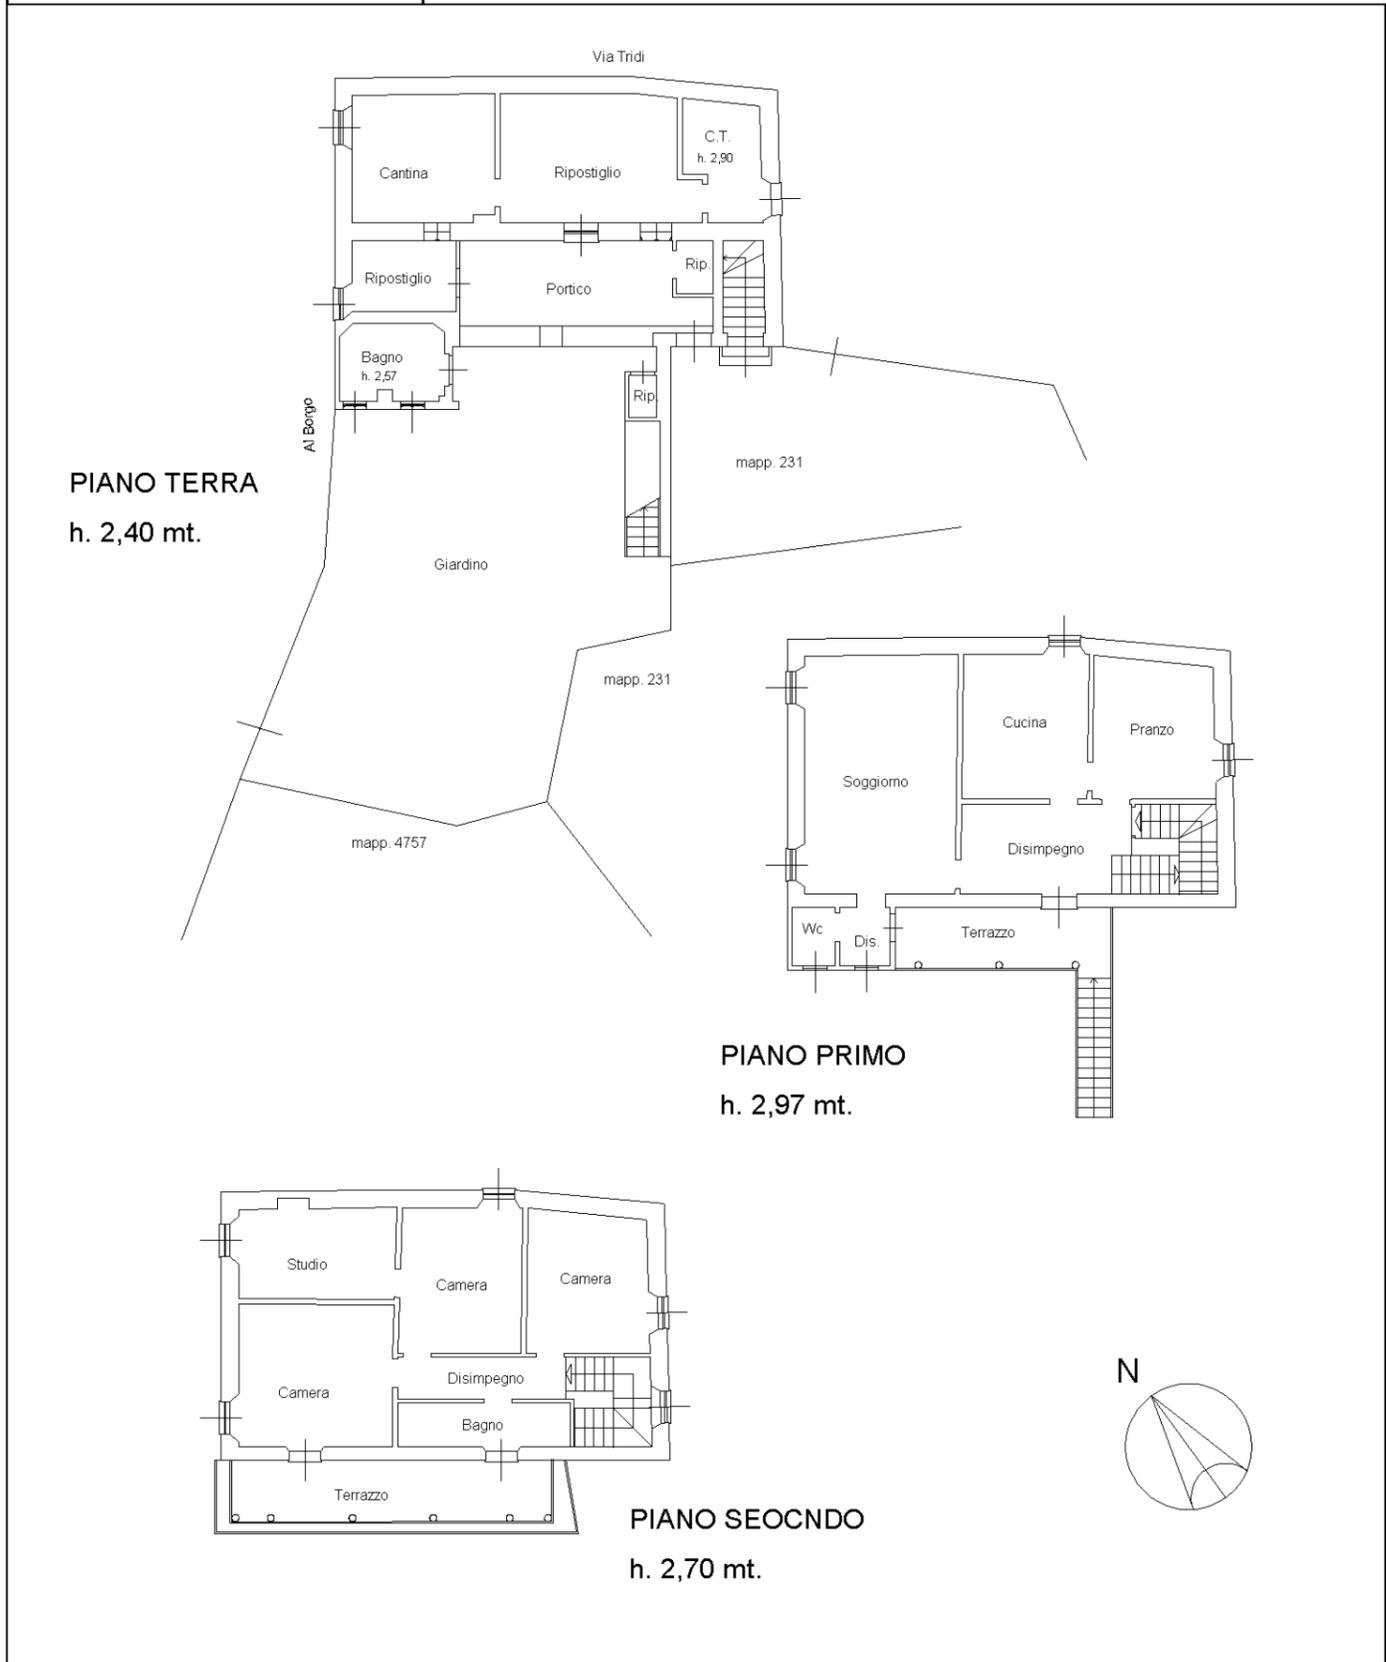

map 01

Catasto dei Fabbricati - Situazione al 22/02/2021 - Comune di TORNO (L.228) - < Foglio: 10 - Particella: 228 - Subalterno: 701 >
VIA TRIDI n. 12 piano: T-1-2;