





Planimetria di u.i.u. in Comune di TORNO via TRIDI civ. 36


Piano seminterrato h 2.40

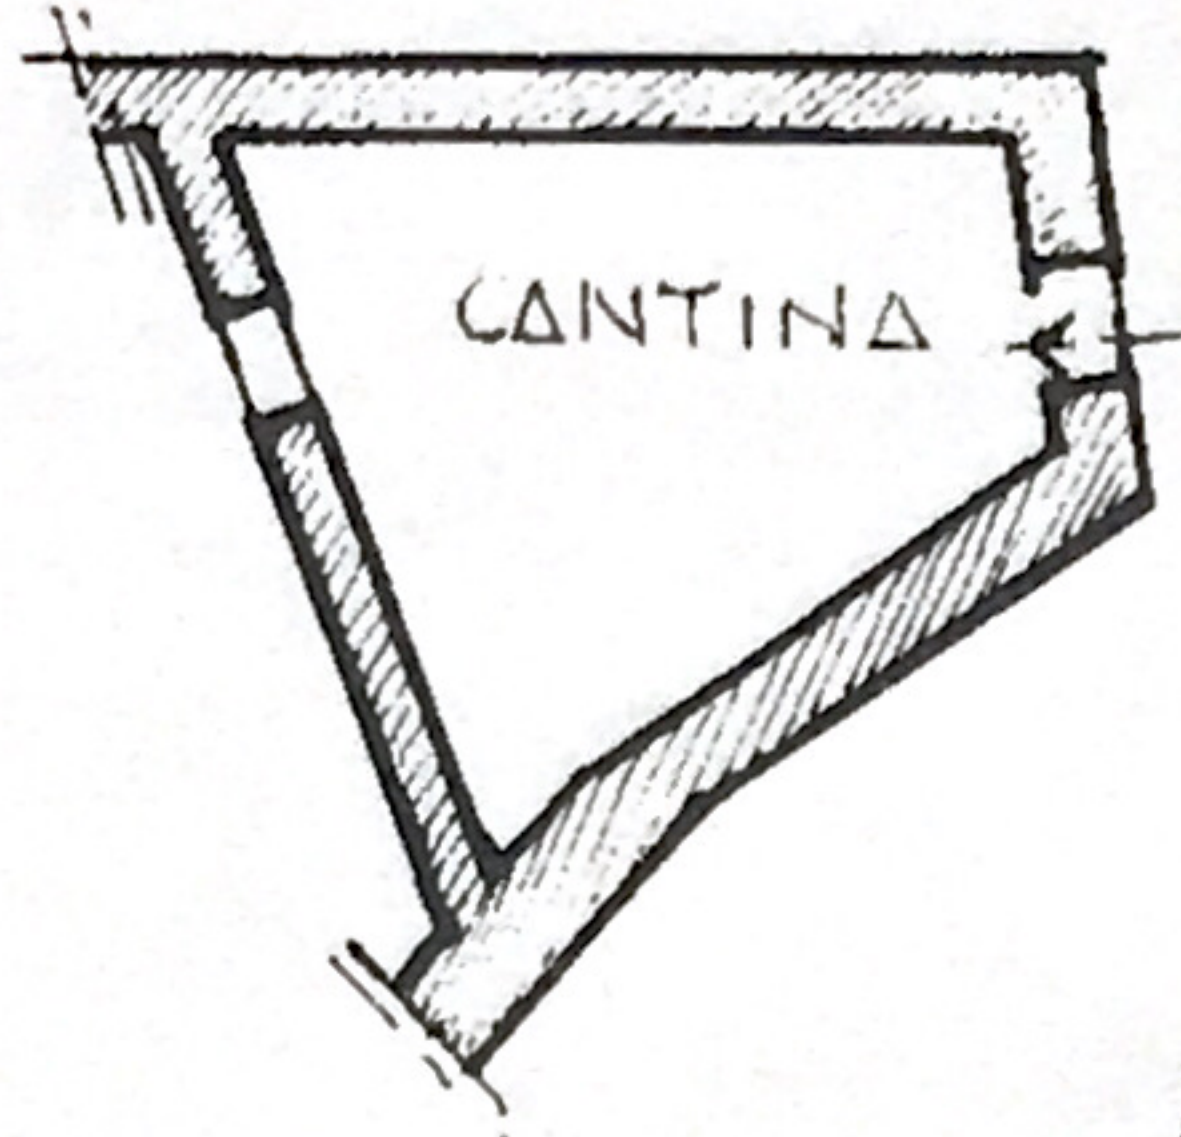

sottotetto h 1.60

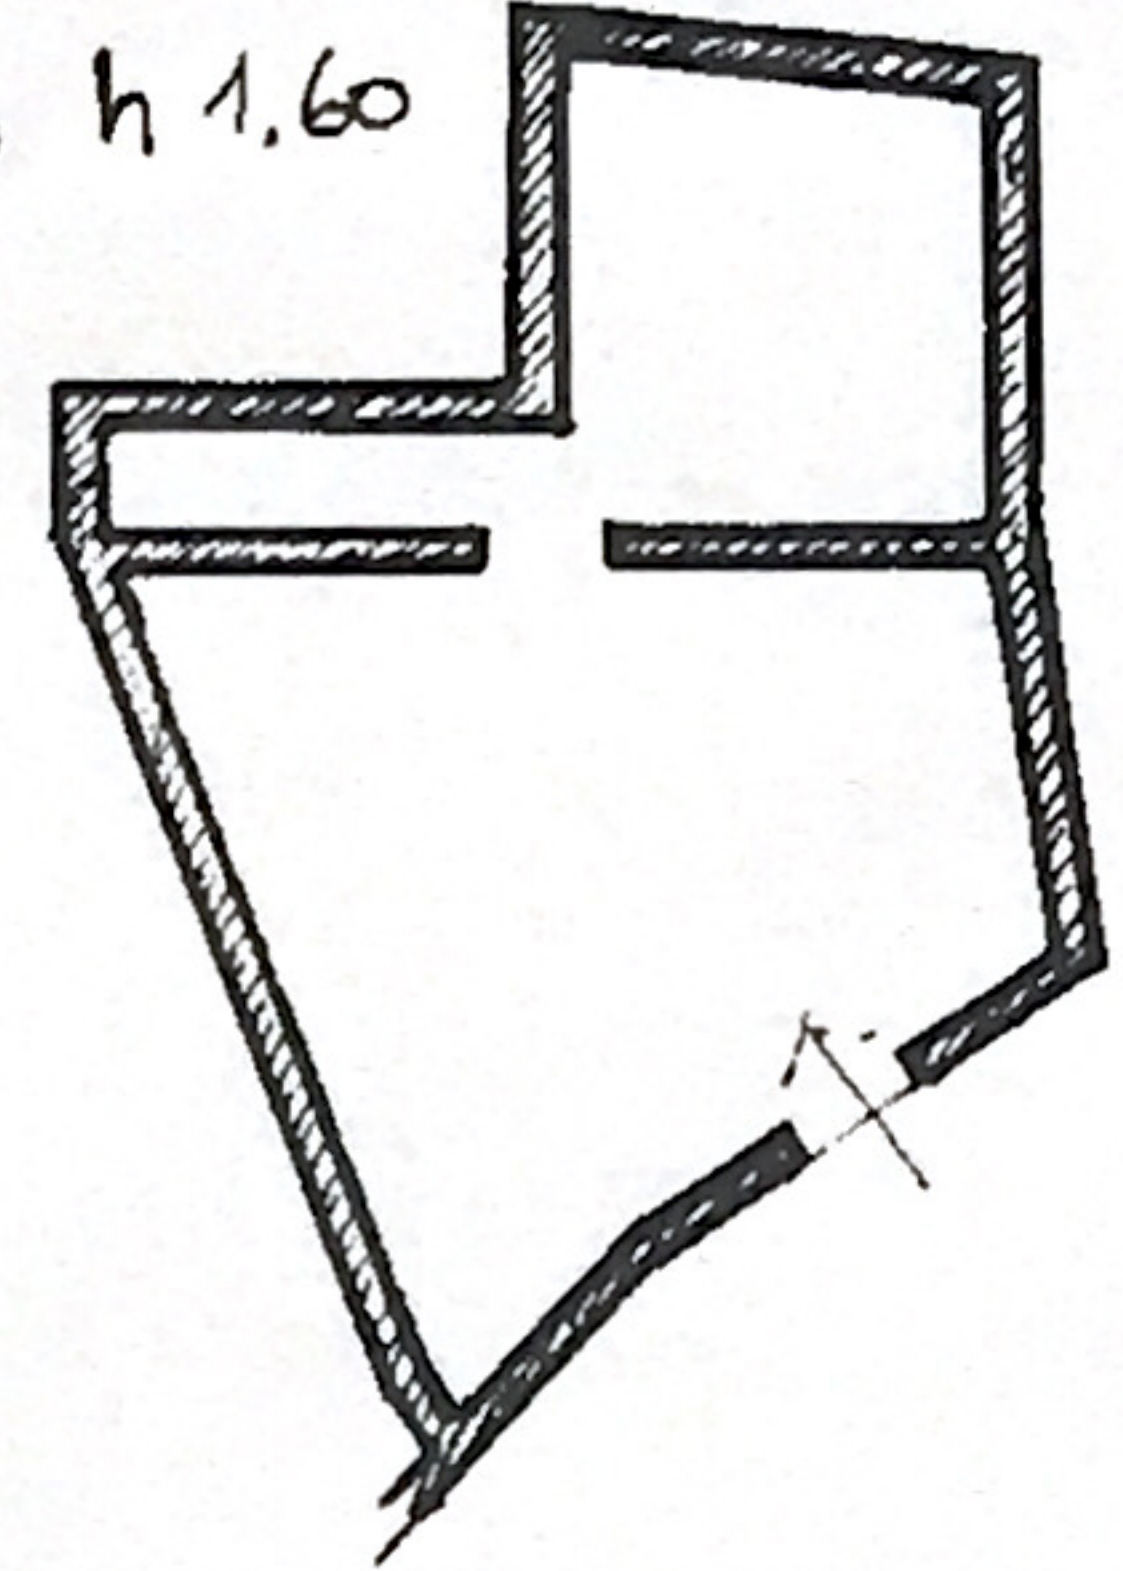


Piano rialzato h=2.60

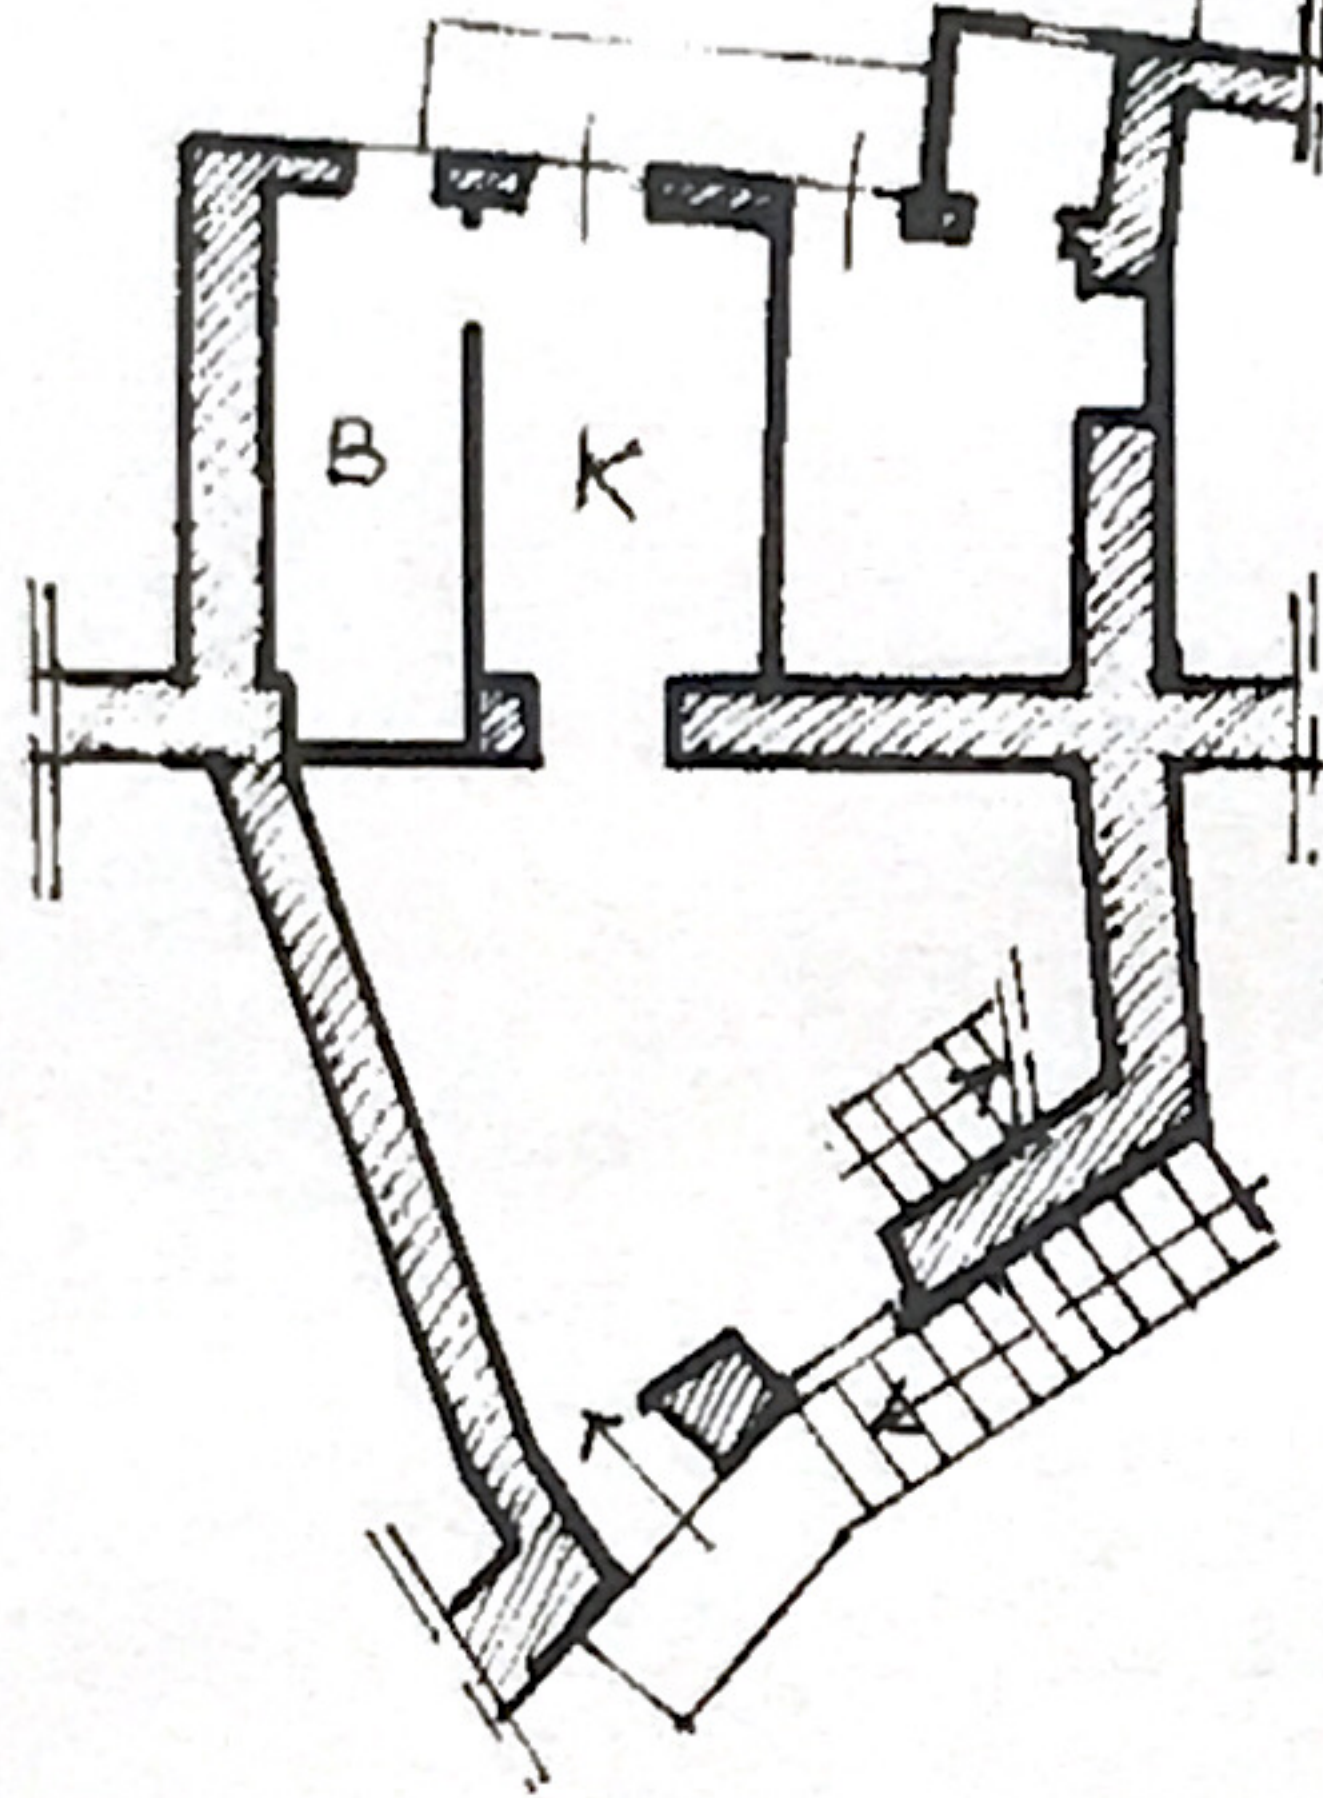


ESTRATTO MAPPA 1:2000
Comune Torno fog. 10
Mapp. n° 354

Piano 1° h=2.60

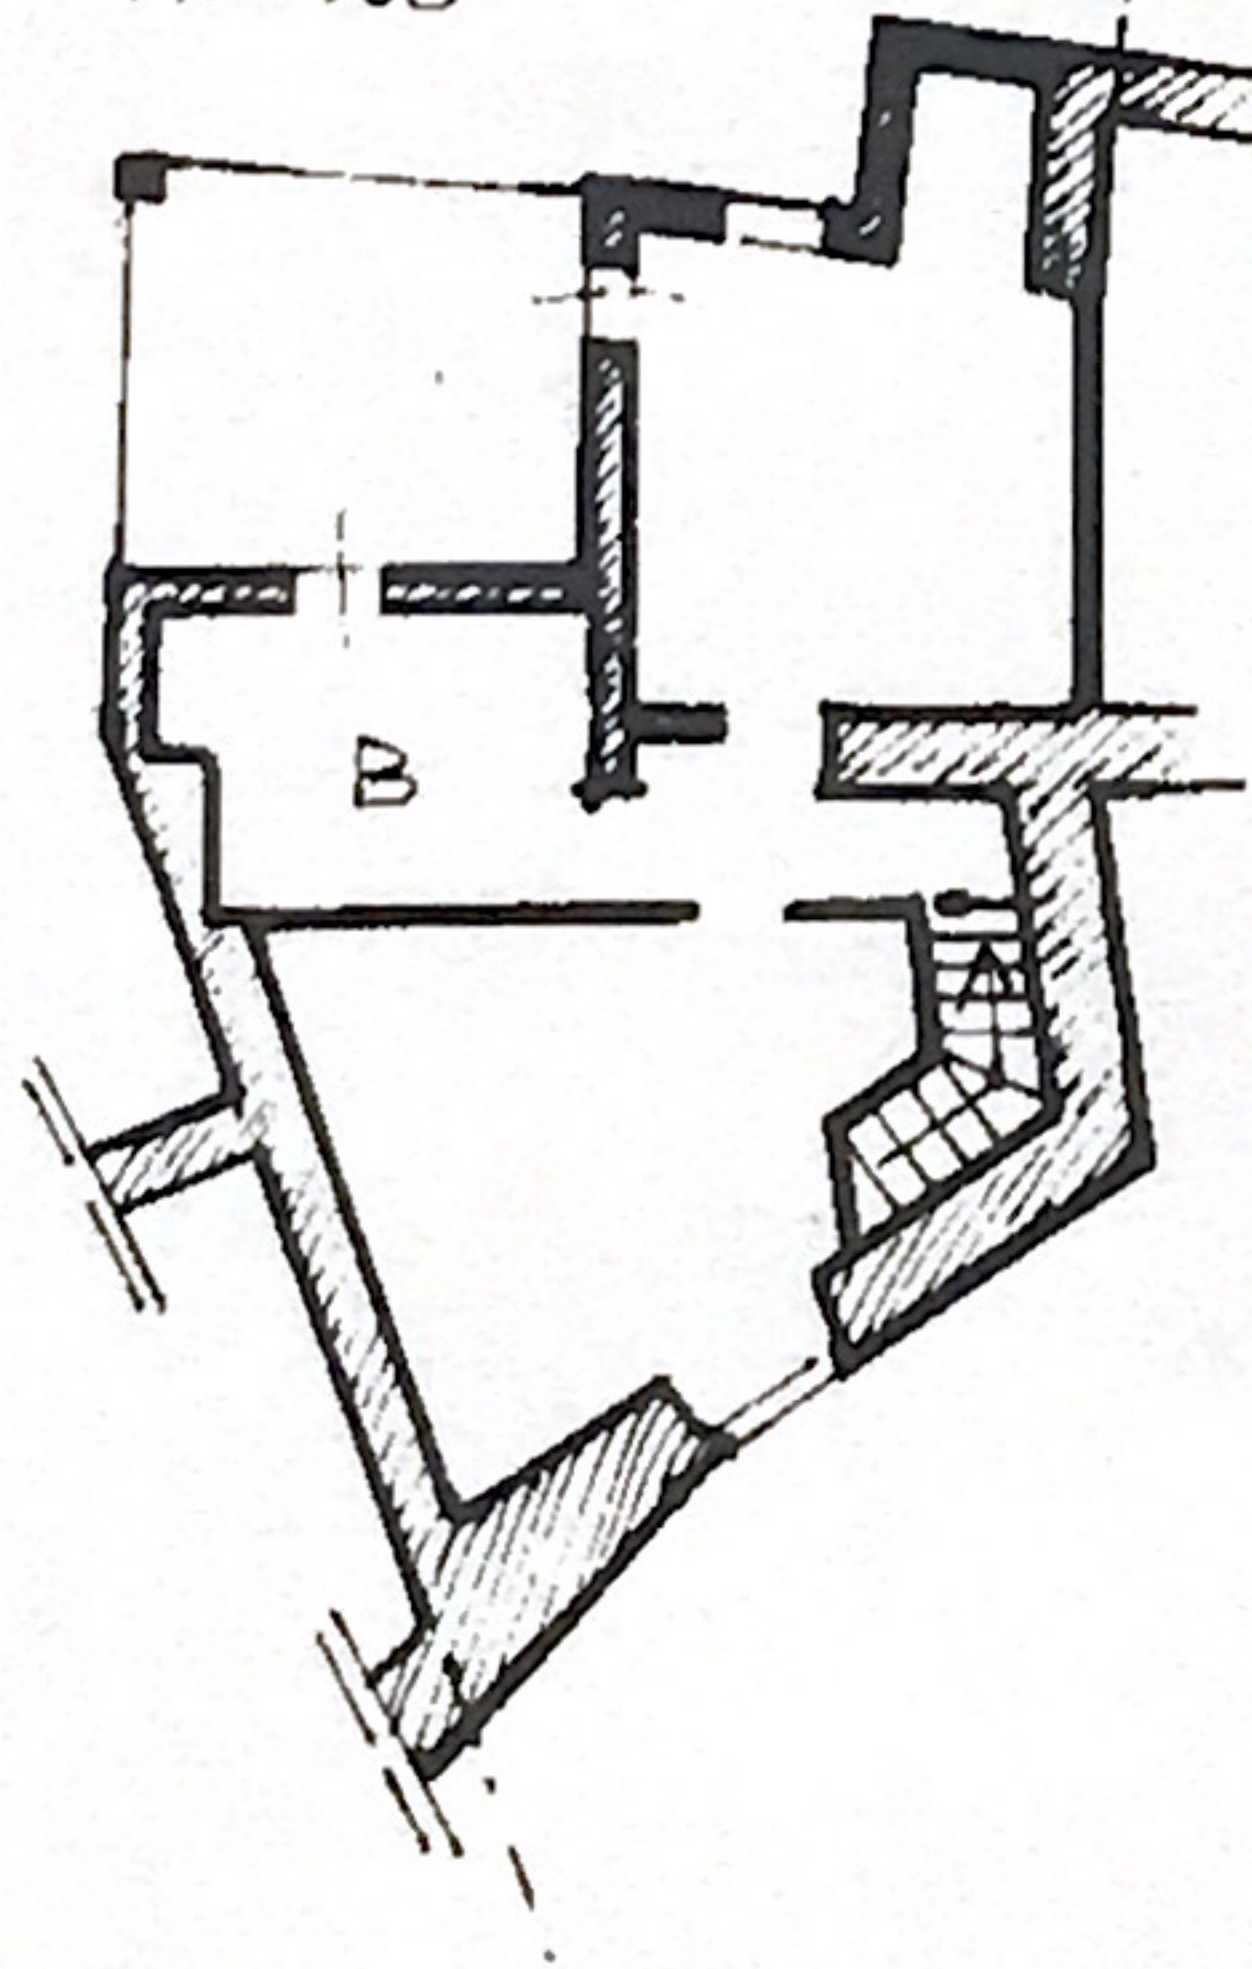

ORIENTAMENTO

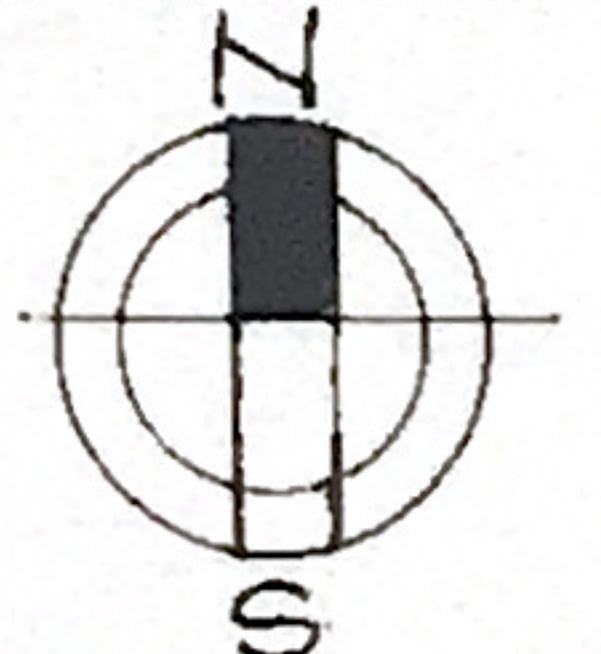

SCALA DI 1:2000

Dichiarazione di N.C.

Denuncia di variazione

Identificativi catastali

F. TO/10
n. 354 sub. 701

Compilata dal

(Titolo, cognome e nome)

P.I.E. DI PIETRO ANGELO

Iscritto all'albo dei PERTINENTI EDILI

della provincia di COMO

da 07 SET. 2000

529

RISERVATO ALL'UFFICIO

39786