


Agenzia del Territorio
CATASTO FABBRICATI
Ufficio Provinciale di
Como

Dichiarazione protocollo n. CO0332836 del 18/11/2011	
PL. [redacted] civ. 4	
Piazza Domenico Croggi	
Identificativi Catastali:	Compilata da:
Sezione: BOR	Croci [redacted]
Foglio: 5	Iservito [redacted]
Particella: 1298	Prov. [redacted]
Subalterno: 727	N. 1255

Scheda n. 1 Scala 1:200

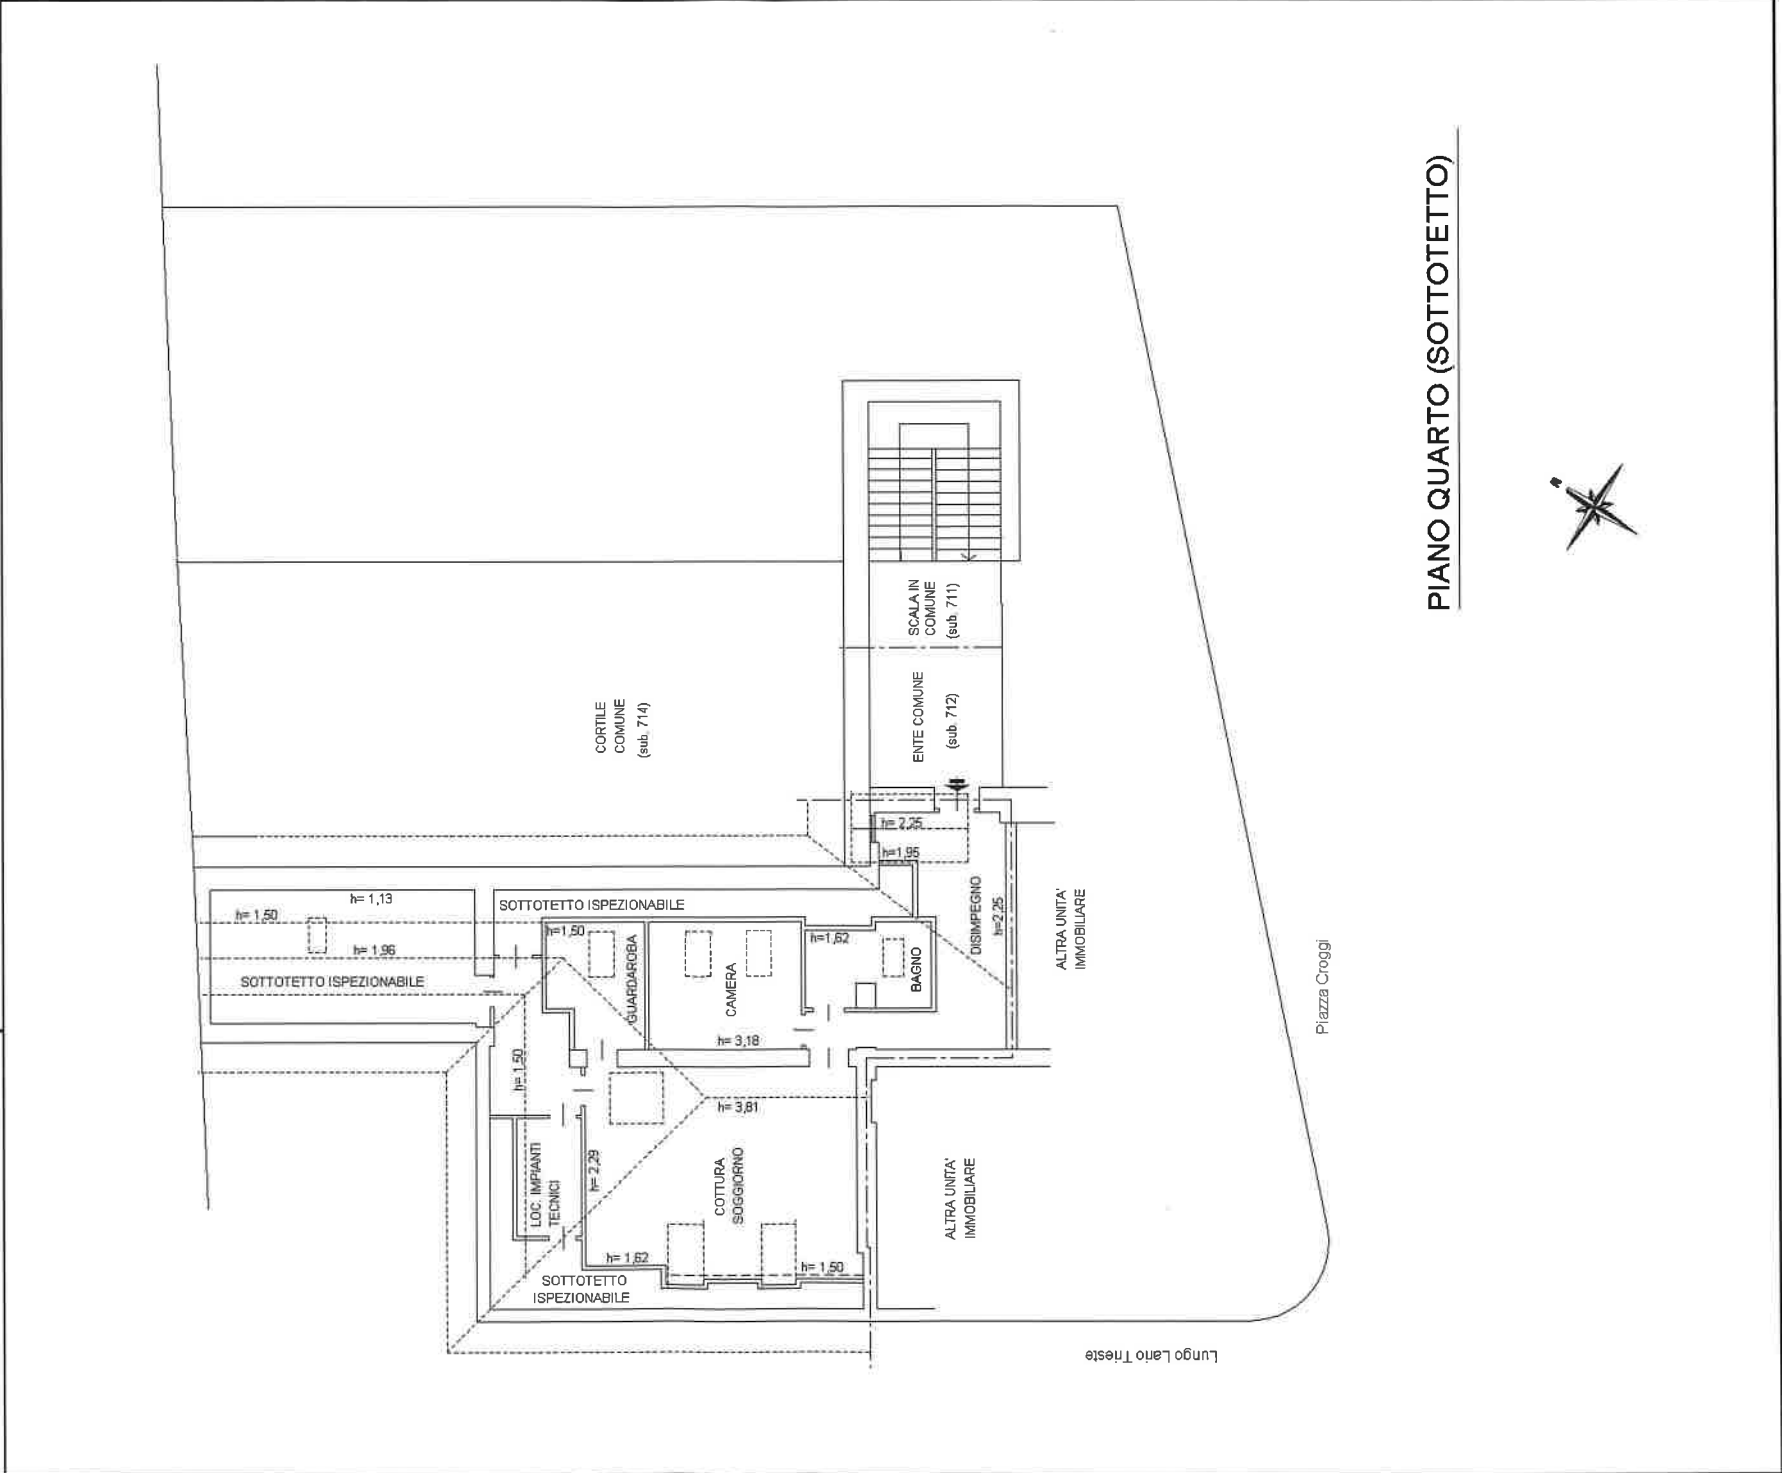

PIANO QUARTO (SOTTOTETTO)