


Stato rilevato:

PIANTA PIANO PRIMO


Mq 161

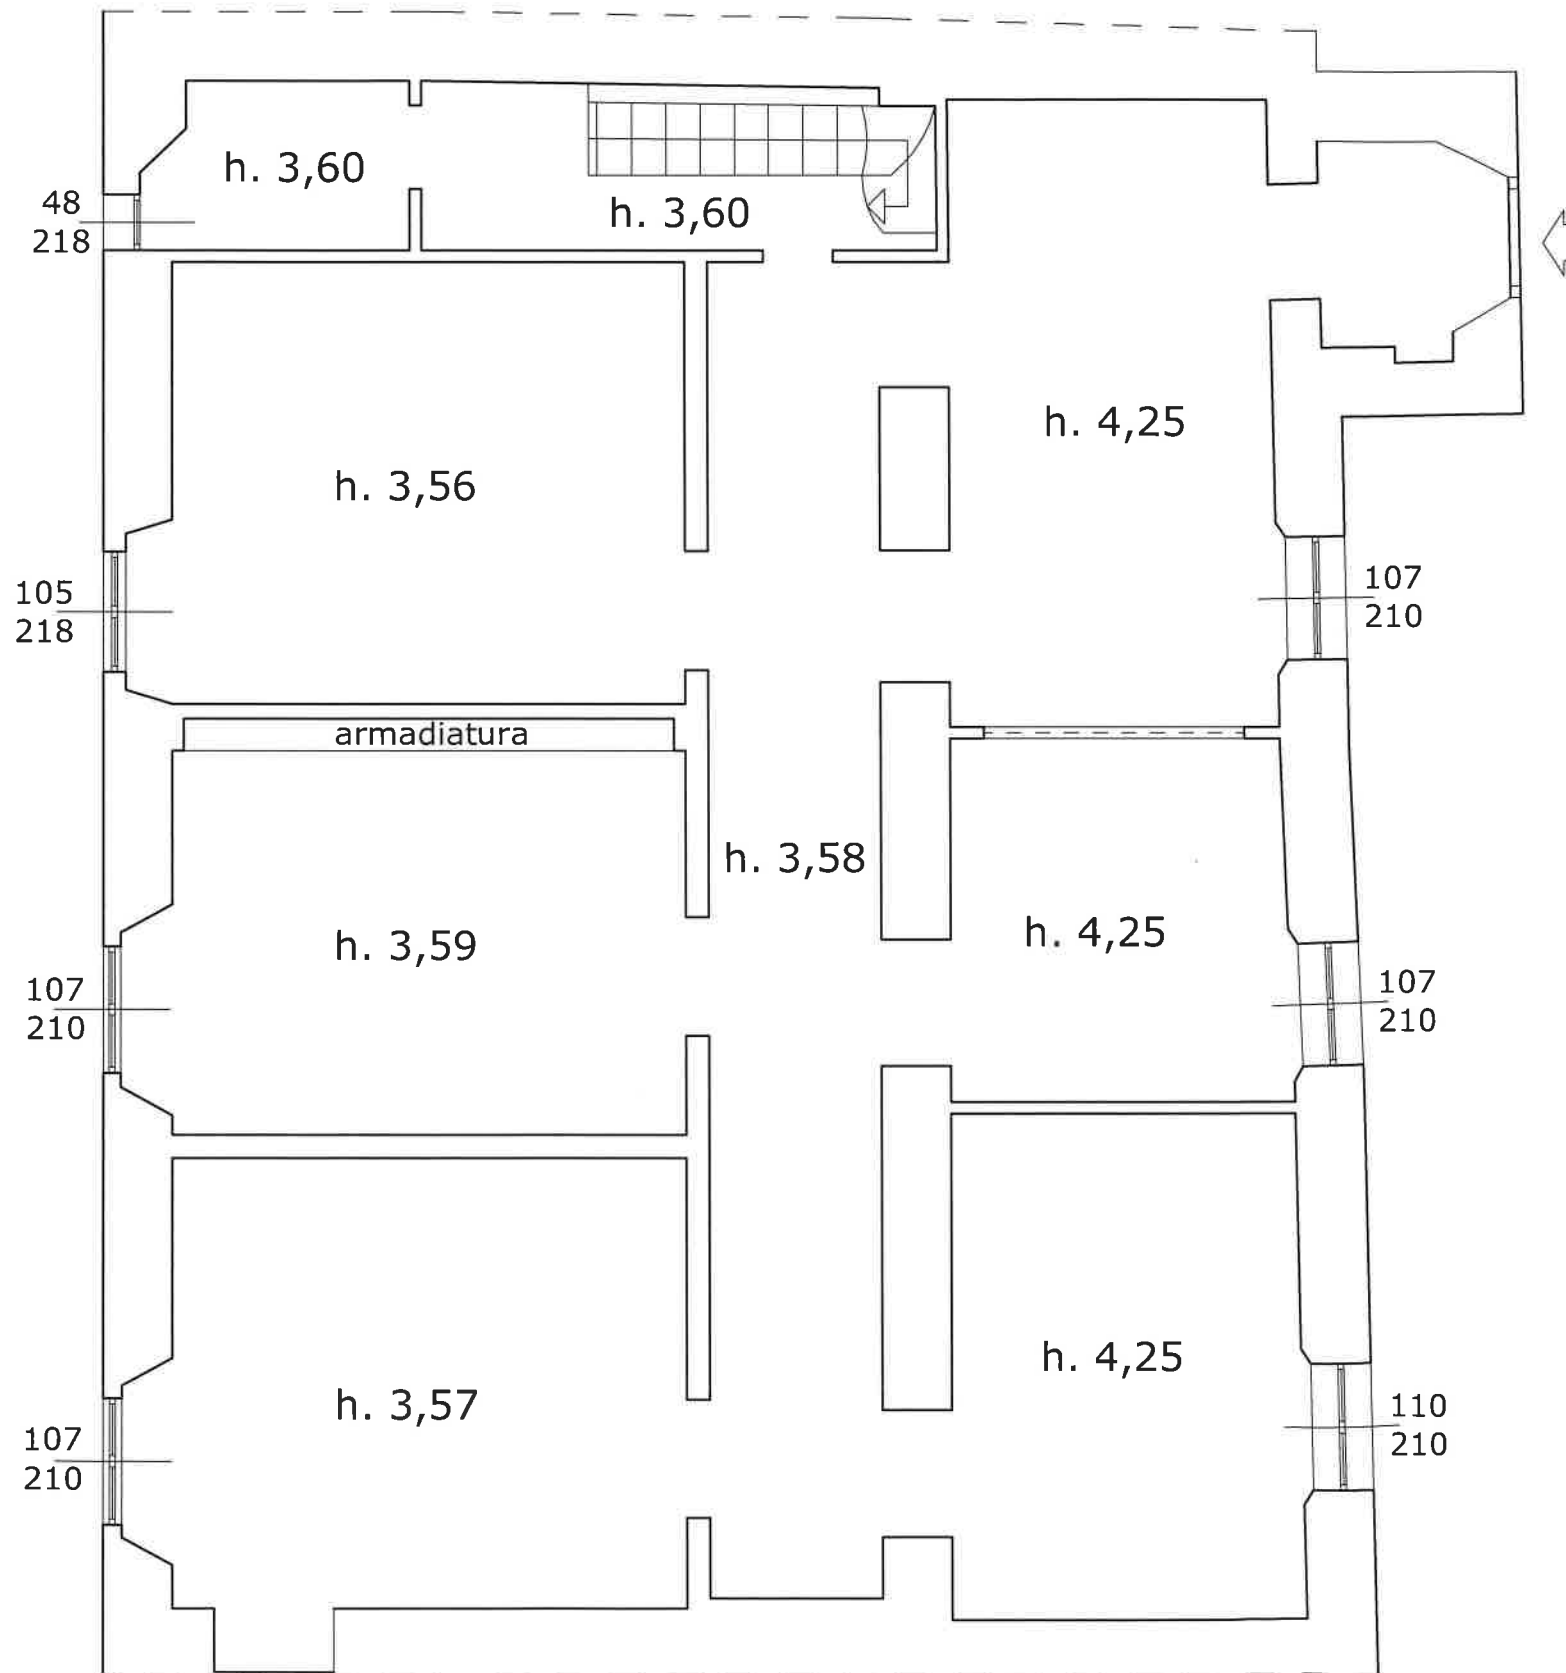

Stato rilevato:

PIANTA PIANO TERRA

Mq 30

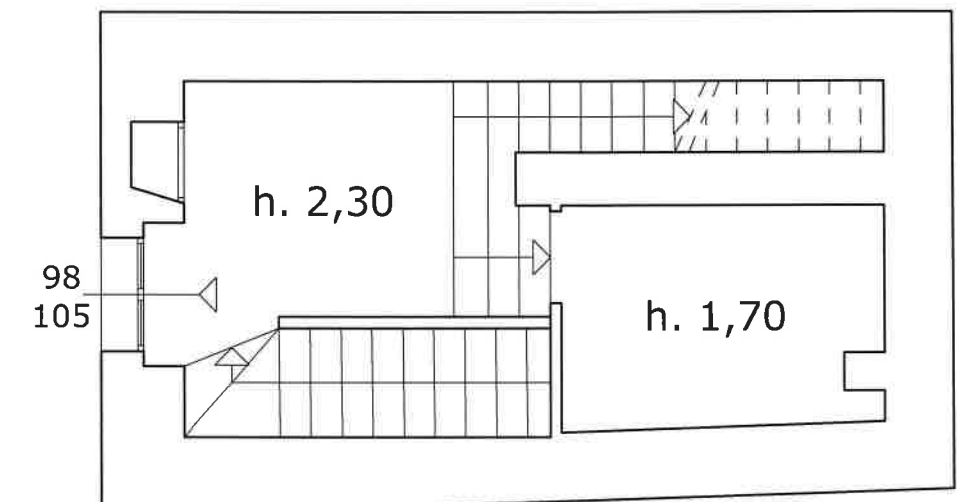

Stato rilevato:

PIANTA PIANO PRIMO SEMINTERRATO

Mq 12

