

MODULARIO
P. 1. ing. rend. - 487



MINISTERO DELLE FINANZE

DIREZIONE GENERALE DEL CATASTO E DEI SERVIZI TECNICI ERARIALI

Mod. B (Nuovo Catasto Edilizio Urbano)

Lire
200


NUOVO CATASTO EDILIZIO URBANO

(R. DECRETO-LEGE 13 APRILE 1939, N. 458)

Planimetria dell'immobile situato nel Comune di **COMO-Civiglio** Via **Ghislanzoni 28**

Ditta **NOSEDA Welma n.Como 11-1-1937 per 1/6 NOSEDA Elvio n.Como 20-10-1939 per 1/6 NOSEDA Ivana n.Como 30-9-1942 per 1/6**

NOSEDA Carlo n.Como 16-9-1947 per 1/6 NOSEDA Ella n.Civiglio 30-1-1910 per 2/6 **COMO**
Allegata alla dichiarazione presentata all'Ufficio Tecnico Erariale di

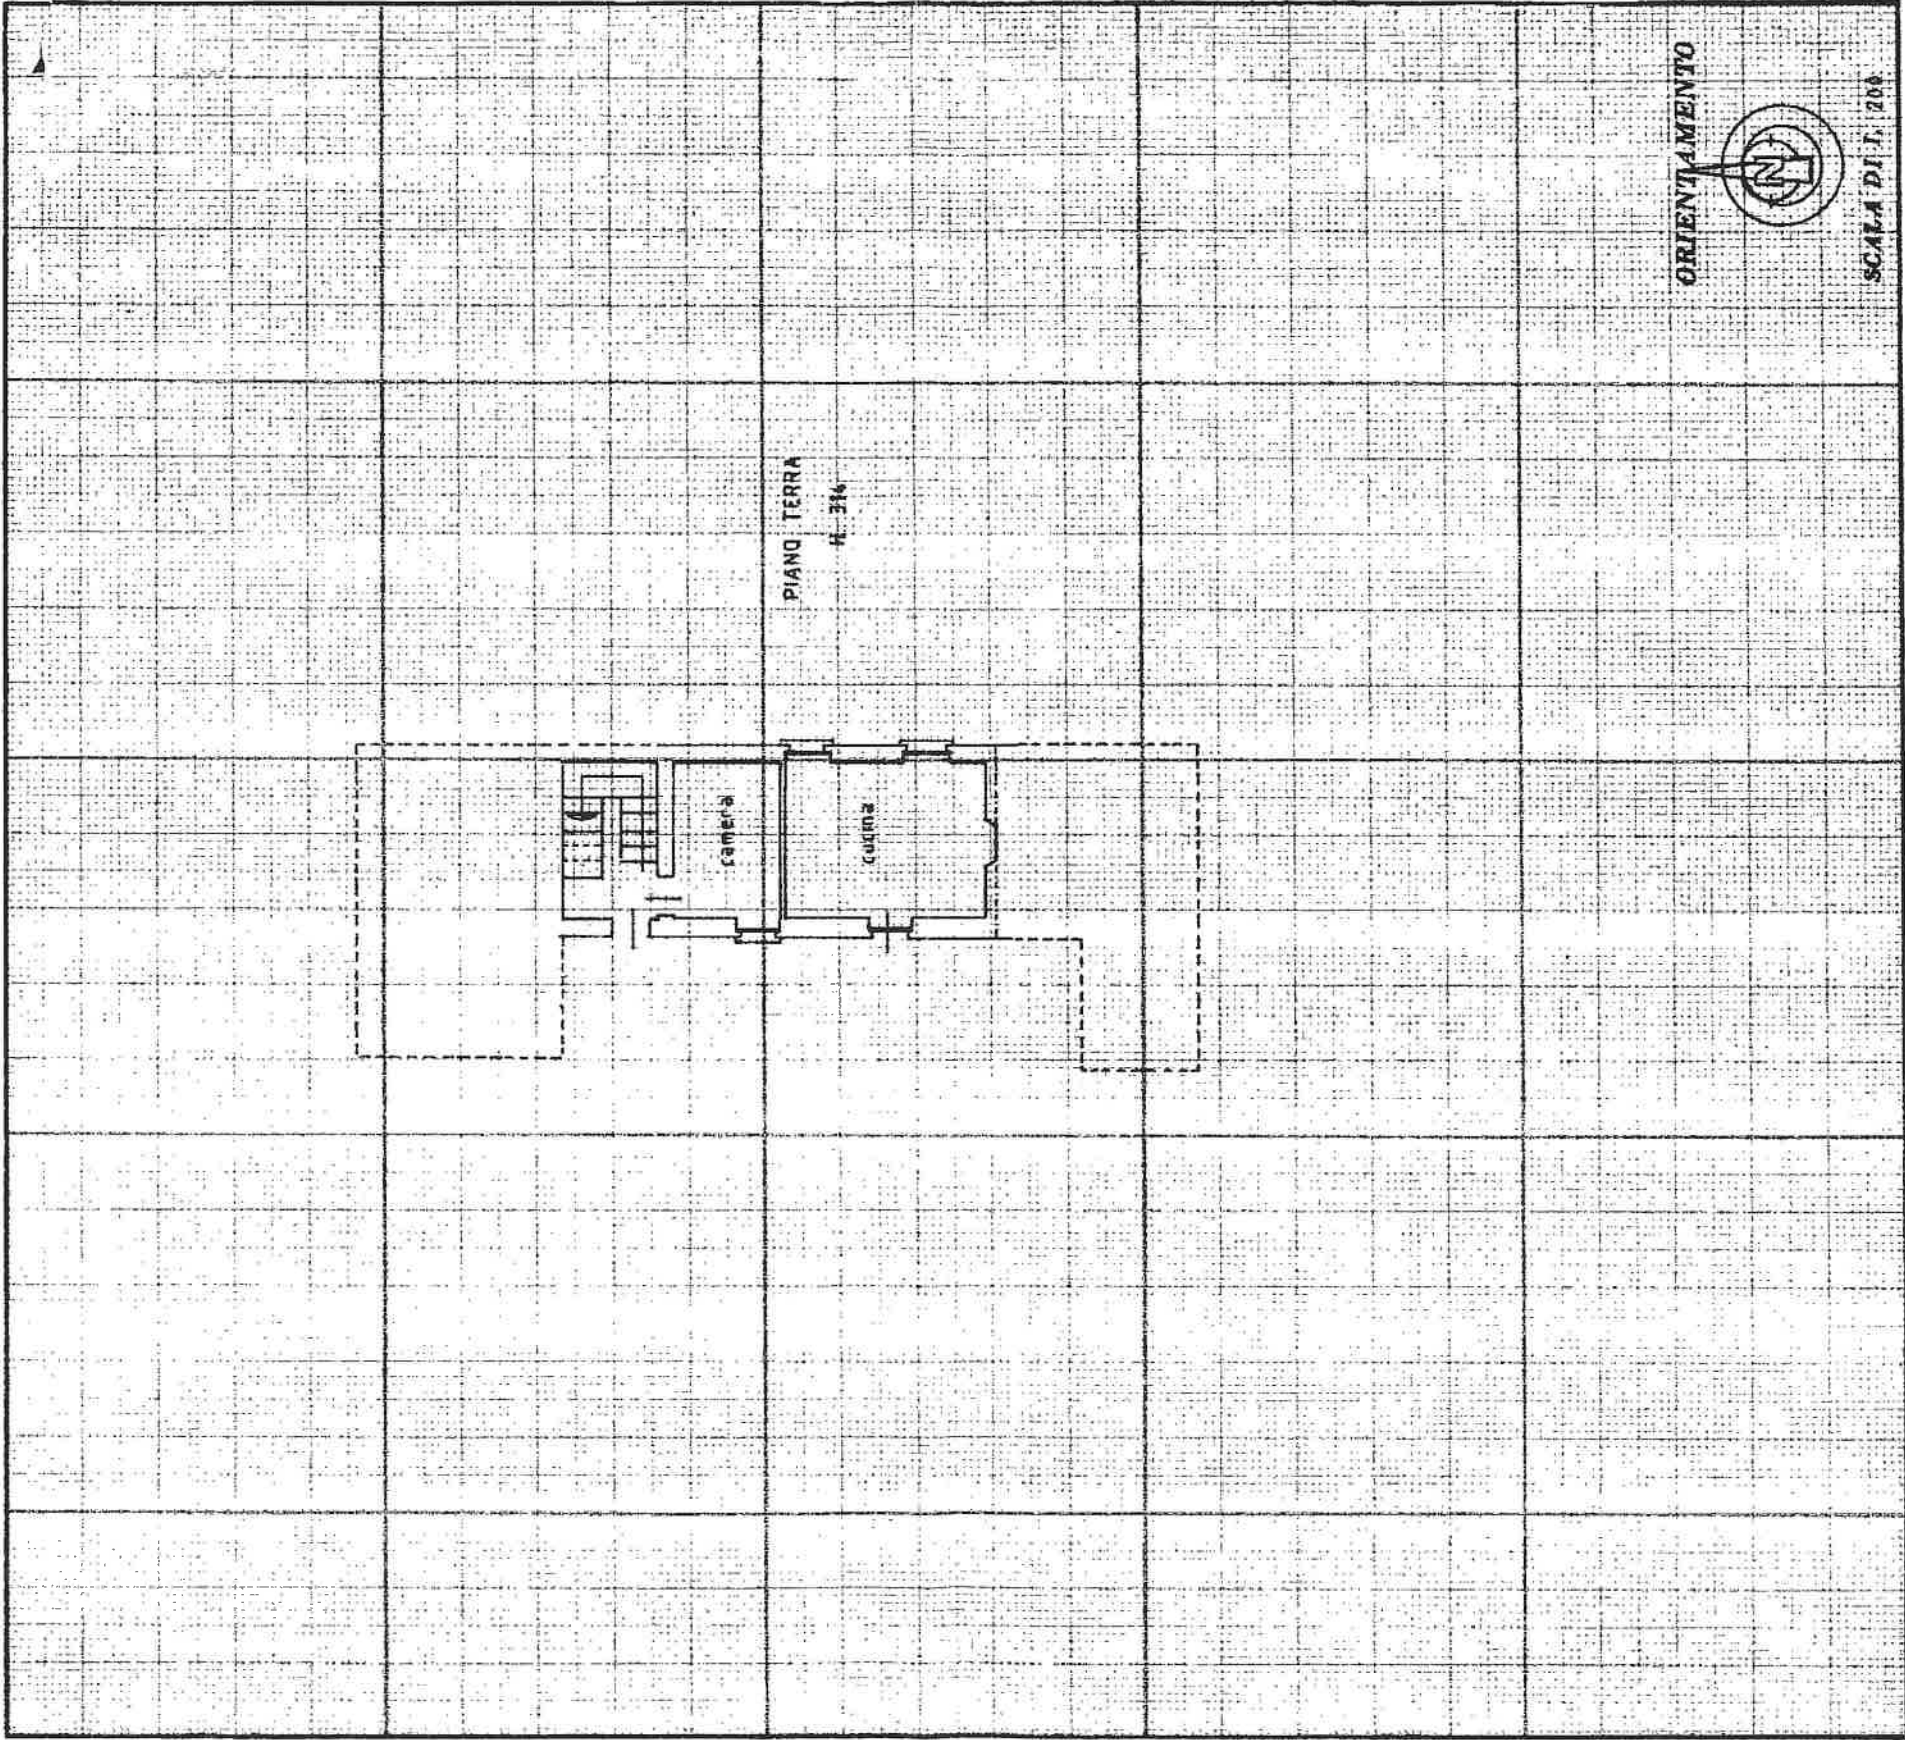

SPAZIO RISERVATO PER LE ANNOTAZIONI D'UFFICIO

DATA

PROT. N°

PARTITA 10657
SEZIONE CIV.
FOGLIO 4
NUMERO 2194
A

Compilata dal **architetto**
RAFFAELLO LIBERA (Titolo n. 1000, cognome del tecnico)

Iscritto all'Albo de **architetti**

della Provincia di **COMO**

DATA **17 AGO. 1988**

Firma:

Siberga
LIBERA
RAFFAELLO
N. 1000