



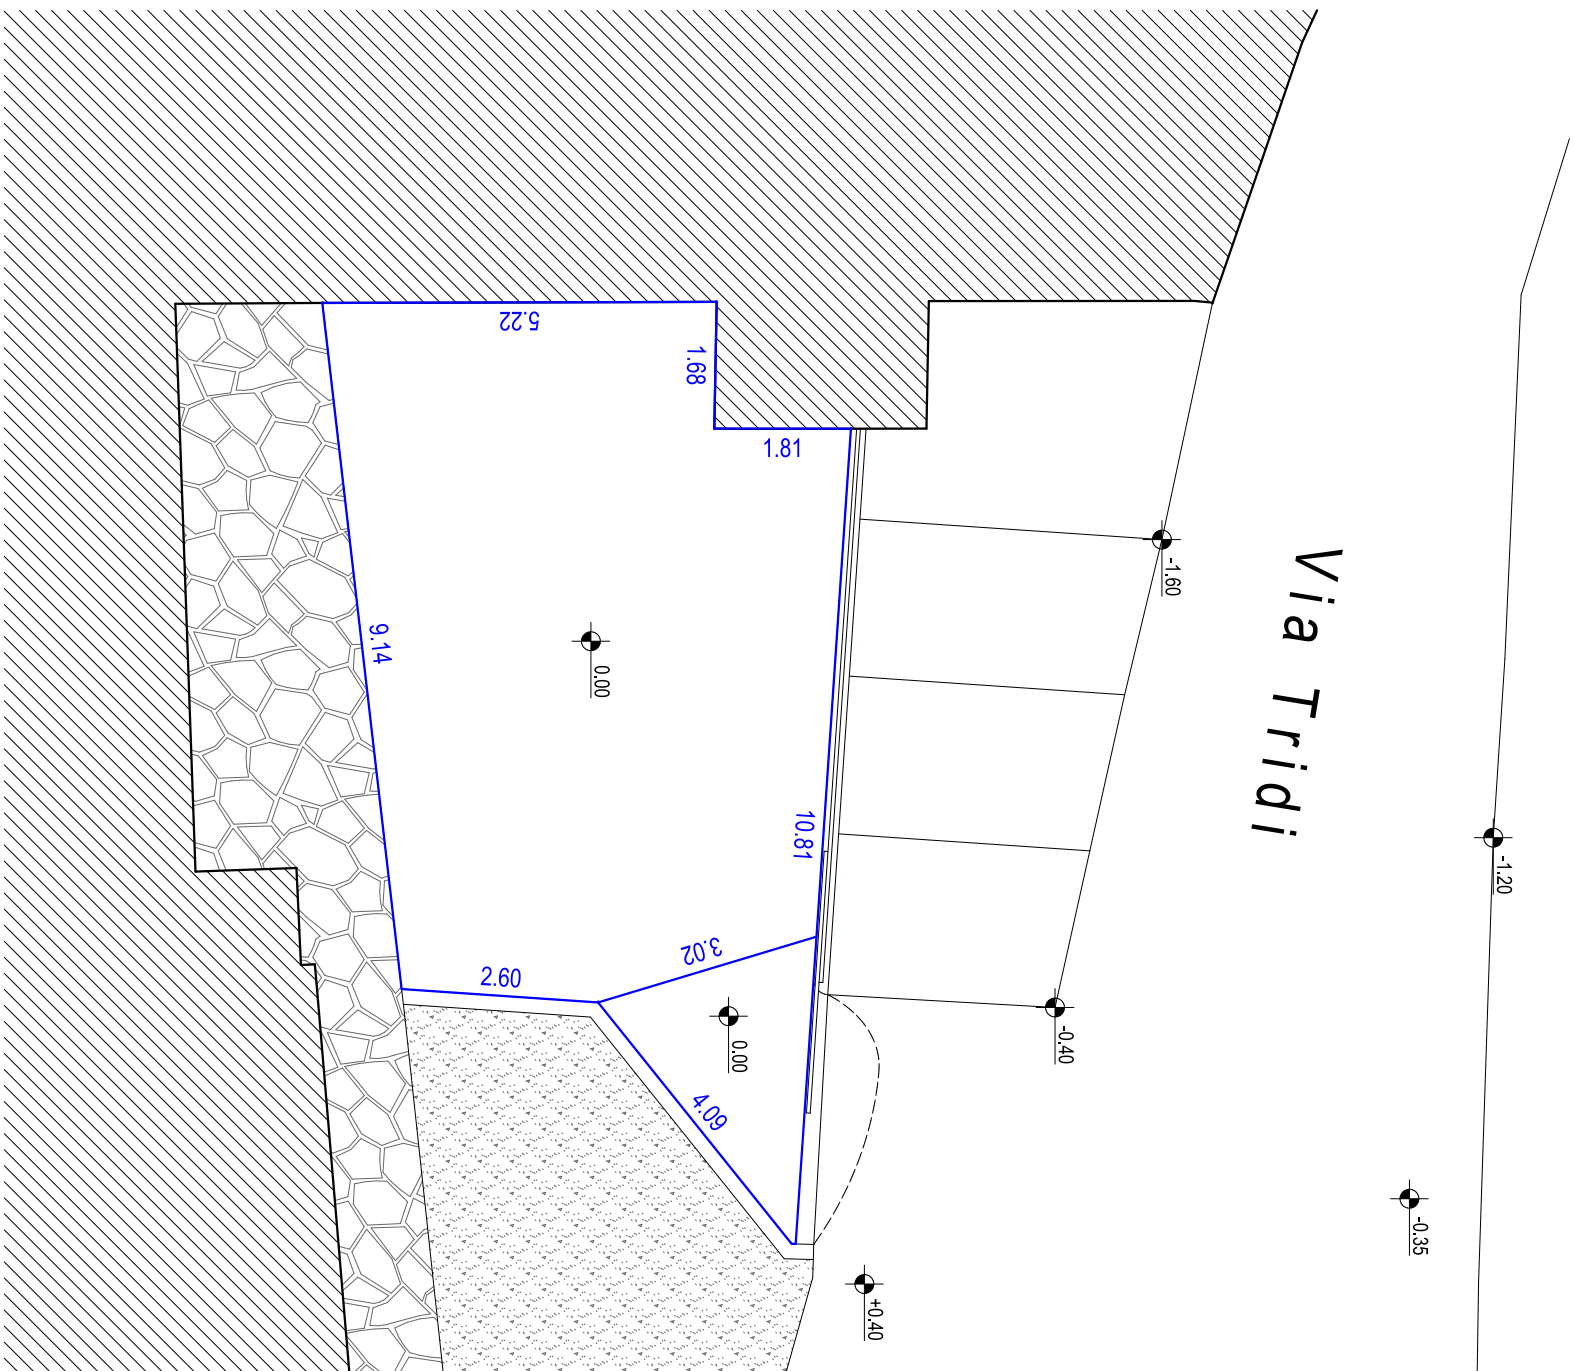

PLANIMETRIA

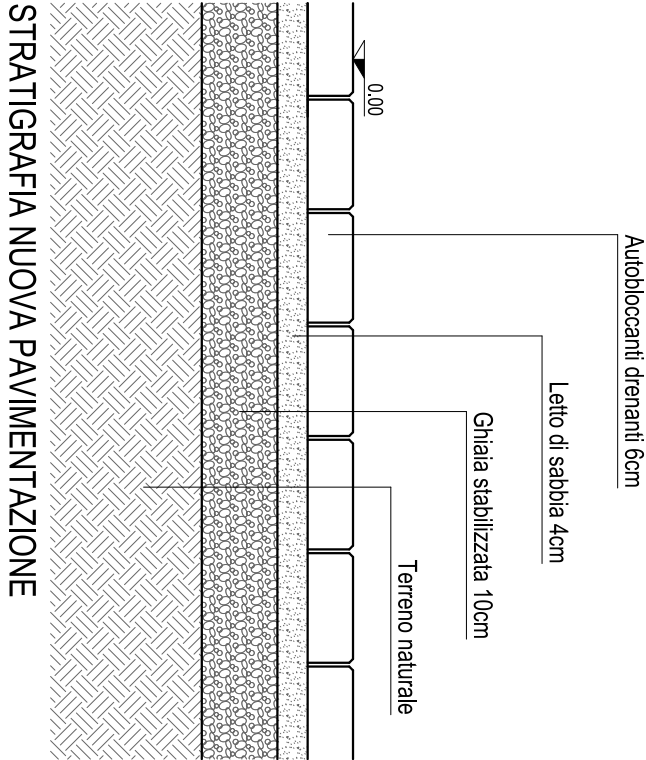

STRATIGRAFIA NUOVA PAVIMENTAZIONE

SEGNALAZIONE CERTIFICATA INIZIO ATTIVITA'
COMUNE DI TORNO - VIA TRIDI N. 36
REALIZZAZIONE POSTO AUTO
IMMOBILE: FG. 9 MAPP. 4806

TAVOLA : INTEGRAZIONE

ELABORATI : Planimetria
Stratigrafia nuova pavimentazione

scala 1:100
scala 1:10

STUDIO TECNICO
LINGERI

- Via Regina 16 - 22012 Cernobbio (CO) - tel 031 510209 - e-mail info@studiotecnicolingeri.it - P.I. 03433160136 -